



ΕΦΗΜΕΡΙΣ ΤΗΣ ΚΥΒΕΡΝΗΣΕΩΣ

ΤΗΣ ΕΛΛΗΝΙΚΗΣ ΔΗΜΟΚΡΑΤΙΑΣ

ΤΕΥΧΟΣ ΤΕΤΑΡΤΟ **Αρ. Φύλλου 737**

11 Ιουλίου 2005

ΑΠΟΦΑΣΕΙΣ

Αριθ. 7319

Καθορισμός ορίων αιγιαλού και παραλίας στη θέση Όρμος Σκρόφας Νήσου Οξειάς Ν. Κεφαλληνίας.

Ο ΓΕΝΙΚΟΣ ΓΡΑΜΜΑΤΕΑΣ
ΠΕΡΙΦΕΡΕΙΑΣ ΙΟΝΙΩΝ ΝΗΣΩΝ

Έχοντας υπόψη:

1. Τις διατάξεις των άρθρων 3, 4, 5, 7, 9 του ν. 2971/2001 (ΦΕΚ 285/τ.Α΄/19.12.2001) «Περί αιγιαλού και παραλίας».

2. Τις διατάξεις του ν.δ. 439/70 του άρθρου 1 «περί συμπληρώσεως των διατάξεων περί αιγιαλού».

3. Τις διατάξεις του ν. 3200/55 του άρθρου 2 «περί διοικητικής αποκέντρωσης» όπως αυτές τροποποιήθηκαν και ισχύουν σήμερα με το αρ. 1 §10 περίπτωση ζ΄ του π.δ. 347/1986.

4. Τις διατάξεις του άρθρου 19 παράγρ. 5 ν. 2344/1995, του άρθρου 52 παρ.6 ν. 2218/1994, του άρθρου 4 πάρ. 7 του ν. 2240/1994, δυνάμει των οποίων αρμοδιότητες του Υπουργείου Οικονομικών που είχαν μεταβιβασθεί στους Νομάρχες, ανήκουν στον Περιφερειακό Δ/ντή, σε συνδυασμό με αυτές του άρθρου 14 παρ. 2 του ν. 2399/1996 με τις οποίες προβλέπεται η κατάργηση των θέσεων των Περ/κων Δ/ντών, οι αρμοδιότητες πλέον του οποίου περιήλθαν στο Γενικό Γραμματέα της Περιφέρειας και ασκούνται από τον αναπληρωτή Περ/κό Δ/ντή.

5. Τις διατάξεις του τέταρτου εδαφίου της παρ. 2 του άρθρου 1 και της παρ. 6 του ιδίου άρθρου του ν. 2503/1997 «Διοίκηση, οργάνωση στελέχωση της Περιφέρειας, ρύθμιση θεμάτων για την Τοπική Αυτοδιοίκηση και άλλες διατάξεις» (ΦΕΚ 107/Α), σύμφωνα με τις οποίες οι Περιφερειακές Υπηρεσίες του Υπουργείου Οικονομικών, που συγκροτούσαν την Περιφερειακή Διοίκηση του Νόμου ή της Νομαρχίας, δεν υπήχθησαν στην ενιαία οργανική μονάδα της Περιφέρειας , ούτε καταργήθηκαν αλλά αποτελούν από 1.9.1997, Υπηρεσίες του Υπουργείου Οικονομικών.

6. Το υπ' αριθμ 28979/31.7.1997 έγγραφο της Δ/νσης Διοίκησης του Υπουργείου Εσωτερικών, Δημ. Διοίκησης και Αποκέντρωσης, σύμφωνα με το οποίο οι αρμοδιότητες του Γενικού Γραμματέα της Περιφέρειας σε θέματα Υπηρεσιών του Υπουργείου Οικονομικών, μεταφέρονται από 1.9.1997 στον Υπουργό Οικονομικών.

7. Την υπ' αριθμ. 14650/ΔΙΟΕ85/17.3.04 (ΦΕΚ 519 τ.Β΄/17.3.2004) κοινή απόφαση των Πρωθυπουργού και Υπουργού Οικονομικών, περί καθορισμού αρμοδιοτήτων του Υφυπουργού Οικονομίας και Οικονομικών .

8. Τις διατάξεις της παρ. 21 του άρθρου 46 του ν. 3220/2004 (ΦΕΚ 15/τ.Α΄/ 28.1.2004 «Μεταβίβαση αρμοδιοτήτων του Υπουργού Οικονομίας και Οικονομικών στον Γεν. Γραμματέα της Περιφέρειας».

9. Το υπ' αριθμ. 1030067/296/Α0006/7.4.2004 έγγραφο της Δ/νσης Οργάνωσης της Γενικής Δ/νσης Διοικητικής Υποστήριξης του Υπουργείου Οικονομίας και Οικονομικών «Διευκρινίσεις για τις αρμοδιότητες των Υφυπουργών Οικονομίας και Οικονομικών που περιέχονται από 10.4.2004 στους Γεν. Γραμματείς Περιφερειών».

10. Την από 5.6.2003 έκθεση της κατά το άρθρο 3 του ν. 2971/2001 αρμόδιας Επιτροπής περί χάραξης των ορίων αιγιαλού παραλίας στη θέση «Όρμος Σκρόφας» Νήσου Οξειάς Ν. Κεφαλληνίας καθώς επίσης και το από Φεβρουάριο 2003 τοπογραφικό υψομετρικό διάγραμμα κλίμακας 1/500, το οποίο έχει συνταχθεί από την τεχνολόγο πολιτικό μηχ/κο Καρέτσου Αθηνά σε δύο πινακίδες, ελέγχθηκε ως προς την ακρίβεια της αποτύπωσης από τον Ανδρονίκου Δημήτριο, μηχ/κο ΤΥΔΚ στις 5.6.2003 και θεωρήθηκε από τον προϊστάμενο της ΤΥΔΚ Ν. Κεφαλληνίας την ίδια ημερομηνία.

11. Το υπ' αριθμ. 544.5/1349/04/2.12.2004 έγγραφο του Γενικού Επιτελείου Ναυτικού, αποφασίζουμε:

Επικυρώνουμε την από 5.6.2003 έκθεση της κατά το άρθρο 3 του ν. 2971/2001 αρμόδιας Επιτροπής περί χάραξης των ορίων αιγιαλού παραλίας στη θέση «Όρμος Σκρόφας» Νήσου Οξειάς Ν. Κεφαλληνίας καθώς επίσης και το από Φεβρουάριο 2003 τοπογραφικό υψομετρικό διάγραμμα κλίμακας 1/500, το οποίο έχει συνταχθεί από την τεχνολόγο πολιτικό μηχ/κο Καρέτσου Αθηνά σε δύο πινακίδες, ελέγχθηκε ως προς την ακρίβεια της αποτύπωσης από τον Ανδρονίκου Δημήτριο, μηχ/κό ΤΥΔΚ στις 5.6.2003 και θεωρήθηκε από τον προϊστάμενο της Τ.Υ.Δ.Κ. Ν. Κεφαλληνίας την ίδια ημερομηνία όπως ορίζουν οι διατάξεις του άρθρου 4 του ν. 2971/2001.

Στο τοπογραφικό αυτό διάγραμμα καθορίστηκε η οριογραμμή του αιγιαλού με κόκκινη συνεχή πολυγωνική γραμμή με στοιχεία Α1, Α2,.... Α13, Α14

Η οριογραμμή της παραλίας με κίτρινη συνεχή πολυγωνική γραμμή, με στοιχεία Π1, Π2,..., Π13, Π14 .

Αποφαίνεται ότι δεν υφίσταται παλαιός αιγιαλός.

Η ζώνη παραλίας έχει πλάτος 15 μ για να εξυπηρετούνται οι σκοποί του άρθρου 1 παρ. 2 του ν. 2971/2001.

Εντός των ορίων του αιγιαλού δεν υπάρχουν κτίσματα. Εντός της ζώνης παραλίας δεν υπάρχουν κτίσματα.

Η απόφαση αυτή μαζί με την έκθεση της Επιτροπής και το τοπογραφικό διάγραμμα, να δημοσιευθούν στην Εφημερίδα της Κυβερνήσεως.

Κέρκυρα, 9 Ιουνίου 2005

Ο Γενικός Γραμματέας Περιφέρειας
ΣΩΤΗΡΙΟΣ Θ. ΒΟΣΔΟΥ

ΕΚΘΕΣΗ

Επιτροπής καθορισμού ορίων αιγιαλού και παραλίας, Άρθρου 3 του ν. 2971/2001 που συγκροτήθηκε με την αριθμ. 882/22.4.-2002 απόφαση Οικονομικής Επιθεώρησης Ιονίων Νήσων.

ΘΕΜΑ: Καθορισμός, για πρώτη φορά, των ορίων αιγιαλού και παραλίας στη θέση «Όρμος Σκρόφας» Νήσου Οξειά, του Ν. Κεφαλληνίας

Στο Αργοστόλι σήμερα την 5.6.2003 ημέρα Πέμπτη οι υπογεγραμμένοι:

1. Παπαδάτου - Βουτσινά Μαρία, Προϊσταμένη Κτηματικής Υπηρεσίας Κεφαλληνίας ως Πρόεδρος,

2. Μπάρκας Ιωάννης πολ. μηχ. Προϊστάμενος ΤΥΔΚ Ν. Κεφαλληνίας ως μέλος,

3. Παπανικολόπουλος Ελευθέριος Λιμενάρχης Μεσολογγίου ως μέλος,

4. Θεοπεφτάτου Αφροδίτη προϊσταμένη Δ/νσης Πολεοδομίας Ν. Α. Κεφαλληνίας ως μέλος.

5. Μάης Χρήστος, αναλπ. Δ/ντής Χωροταξίας και Περιβάλλοντος Γ.Γ. Περιφέρειας Ιονίων Νήσων, αποτελούντες την Επιτροπή καθορισμού ορίων αιγιαλού και παραλίας, που συγκλήθηκε μετά από σχετική πρόσκληση της Προέδρου της, με γραμματέα της επιτροπής τη Γιαννάκη Ροζαλία, υπάλληλο Κτηματικής Υπηρεσίας Κεφαλληνίας, λαβόντες υπόψη:

1. Την από 4.3.2003 αίτηση της «Κουρκουμέλης ΑΕΒΕ», με την οποία ζητείται ο καθορισμός των ορίων του αιγιαλού στη θέση « Όρμος Σκρόφας» Νήσου Οξειά Νομού Κεφαλληνίας.

2. Τα συνταχθέντα από την τεχνολόγο πολιτικό μηχ/κο Καρέτσου Αθηνά το Φεβρουάριο του 2003 τοπογραφικά και υψομετρικά διαγράμματα της παραπάνω περιοχής σε δύο (2) πινακίδές με κλίμακα 1:500 ελεγμένα για την ακρίβεια της αποτύπωσης από τον Ανδρονίκου Δημήτριο, μηχ/κο ΤΥΔΚ στις 5.6.2003 και θεωρημένα από τον προϊστάμενο της ΤΥΔΚ Ν. Κεφαλληνίας την ίδια ημερομηνία όπως ορίζουν οι διατάξεις του άρθρου 4 του ν. 2971/2001.

3. Τις διατάξεις του α.ν. 2344/1940 όπως τροποποιήθηκε και συμπληρώθηκε μεταγενέστερα, καθώς και την σχετική με αυτόν Δικαστηριακή και Διοικητική Νομολογία.

4. Τις διατάξεις του ν. 2971/2001 «Αιγιαλός παραλία και άλλες διατάξεις».

5. Την αντίληψη που δημιουργήθηκε, κατά την επιτόπια μετάβαση μας στην παραπάνω θέση σχετικά με το πλάτος της βρεχόμενης από το χειμέριο κύμα ξηράς με τα λοιπά συναφή στοιχεία.

Ήτοι:

α) τη γεωμορφολογία του εδάφους και πιο αναλυτικά ότι:

Η μορφολογία της ακτής συνίσταται από βραχώδη πρανή με απότομη κλίση.

Της ακτής συνέχονται εκτάσεις με έδαφος βραχώδες και απότομες κλίσεις.

Το φυσικό όριο βλάστησης συνίσταται από φυσική θαμνώδη βλάστηση (σκίνους, πουρνάρια).

β) το γεγονός ότι δεν εντοπίστηκαν παράκτιοι φυσικοί πόροι αξιοποιήσιμοι.

γ) το γεγονός ότι η περιοχή προσβάλλεται από Α, ΝΑ ανέμους μέτριας εντάσεως.

δ) τη μορφολογία του πυθμένα ο οποίος δεν παρουσιάζει εξάρσεις και έχει ομαλή κλίση κοντά στην ακτή.

ε) πρόκειται για ακτή με μικρό μέτωπο και μικρό ανάπτυγμα πελάγους αφού βρίσκεται σε μικρή απόσταση από την ακτή της ηπειρωτικής Ελλάδας.

στ) τη μη ύπαρξη τεχνικών έργων στην περιοχή.

ζ) το γεγονός ότι οι χρήσεις στην περιοχή ελέγχονται με την αριθμ 1319/20.7.1993 (ΦΕΚ 755 β'/28.9.1993) ΚΥΑ περί μέτρων για την προστασία των υγροτόπων λιμνοθαλασσών Μεσολογγίου- Αιτωλικού κάτω ρου και εκβολών ποταμών Ευήνου και Αχελώου και άλλων βιοτόπων της ευρύτερης περιοχής τους (συνθήκη RAMSAR)

η) αν και δεν υπάρχουν καταγεγραμμένα Δημόσια Κτήματα διαχειριζόμενα από το Υπουργείο Οικονομίας και Οικονομικών, συνεχόμενα του αιγιαλού, το Δημόσιο επιφυλάσσεται παντός δικαιώματός του

θ) το γεγονός ότι δεν υφίσταται Κτηματολόγιο

ι) το γεγονός ότι η περιοχή προστατεύεται με την αριθμ 1319/20.7.1993 κοινή υπουργική απόφαση που αναφέρθηκε παραπάνω.

6. Την μη ύπαρξη καθορισμού ορίων αιγιαλού και παραλίας εκατέρωθεν της εξεταζόμενης περιοχής, αποφασίζουμε:

1. Καθορίζουμε στο πιο πάνω τοπογραφικό διάγραμμα:

α) Την οριογραμμή του αιγιαλού με ερυθρή συνεχή πολυγωνική γραμμή Α1, Α2,.... Α13, Α14 της οποίας οι κορυφές είναι εξαρτημένες από το κρατικό τριγωνομετρικό δίκτυο.

β) Την οριογραμμή της παραλίας με κίτρινη συνεχή πολυγωνική γραμμή Π1, Π2,..., Π13, Π14 της οποίας οι κορυφές είναι εξαρτημένες από το κρατικό τριγωνομετρικό δίκτυο.

2. Καθορίζουμε την ζώνη παραλίας σε πλάτος 15 μ. ενιαία παράλληλα προς την γραμμή αιγιαλού για να εξυπηρετηθούν οι σκοποί της παρ. 2 του άρθρου 1 του ν. 2971/2001.


3. Δεν διακρίνονται ίχνη παλαιού αιγιαλού.

Η Επιτροπή

Η Πρόεδρος
ΜΑΡ. ΠΑΠΑΔΑΤΟΥ-ΒΟΥΤΣΙΝΑ

Τα Μέλη
ΙΩΑΝΝΗΣ ΜΠΑΡΚΑΣ
ΑΦΡ. ΘΕΟΠΕΦΤΑΤΟΥ
Ε. ΠΑΠΑΝΙΚΟΛΟΠΟΥΛΟΣ
ΧΡ. ΜΑΗΣ

Απόσπασμα χάρτου Γ.Υ.Σ γενικής χρήσης κλίμακας 1/50000 Φύλλο Χάρτου
ΕΧΙΝΑΔΕΣ (συντάγη από τη Γεωγραφική Υπηρεσία Στρατού τον Μάιο του 1988)

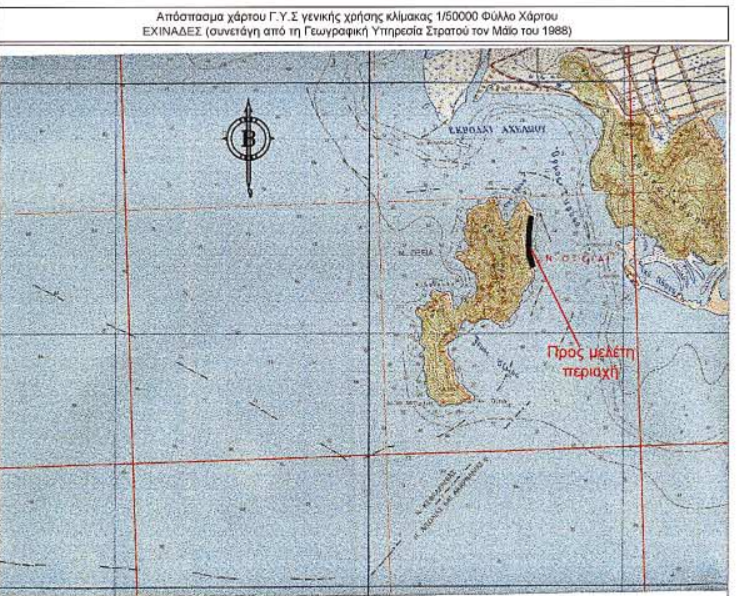

ΕΘΝΙΚΟ ΤΥΠΟΓΡΑΦ.
Για τεχνικούς λόγους στο σχέδιο, ... έγινε σμίκρυνση κατά ποσοστό 39 %

13050 13250
7150 7150
7100


A
B

Β

22.10 17.99 15.78 13.36 11.18 7.58 5.90 4.14 3.62 2.08 0.00 21.61 15.72 15.59 10.59 4.04 3.50 0.23 4.25 3.92 2.38 0.00

ΥΠΟΜΝΗΜΑ ΣΥΜΒΟΛΙΣΜΩΝ

	Στάση - Υψόμετρο
	ΓΡΑΜΜΗ ΑΙΓΙΑΛΟΥ
	ΓΡΑΜΜΗ ΠΑΡΑΛΙΑΣ
	Συρματόπλεγμα
A7 α	Κωδικός Οροσήμου
	Καταπτώσεις-Βράχια
	ΤΥΠΙΚΗ ΒΛΑΣΤΗΣΗ (θάμνοι, πουρνάρια, σχοίνα κ.λ.π)
	Ακτογραμμή
	ΟΡΙΟΓΡΑΜΜΗ ΦΥΣΙΚΗΣ ΒΛΑΣΤΗΣΗΣ
	ΣΤΥΛΟΣ Δ.Ε.Η-ΦΩΤΙΣΤΙΚΟ-ΣΤΥΛΟΣ ΟΤΕ

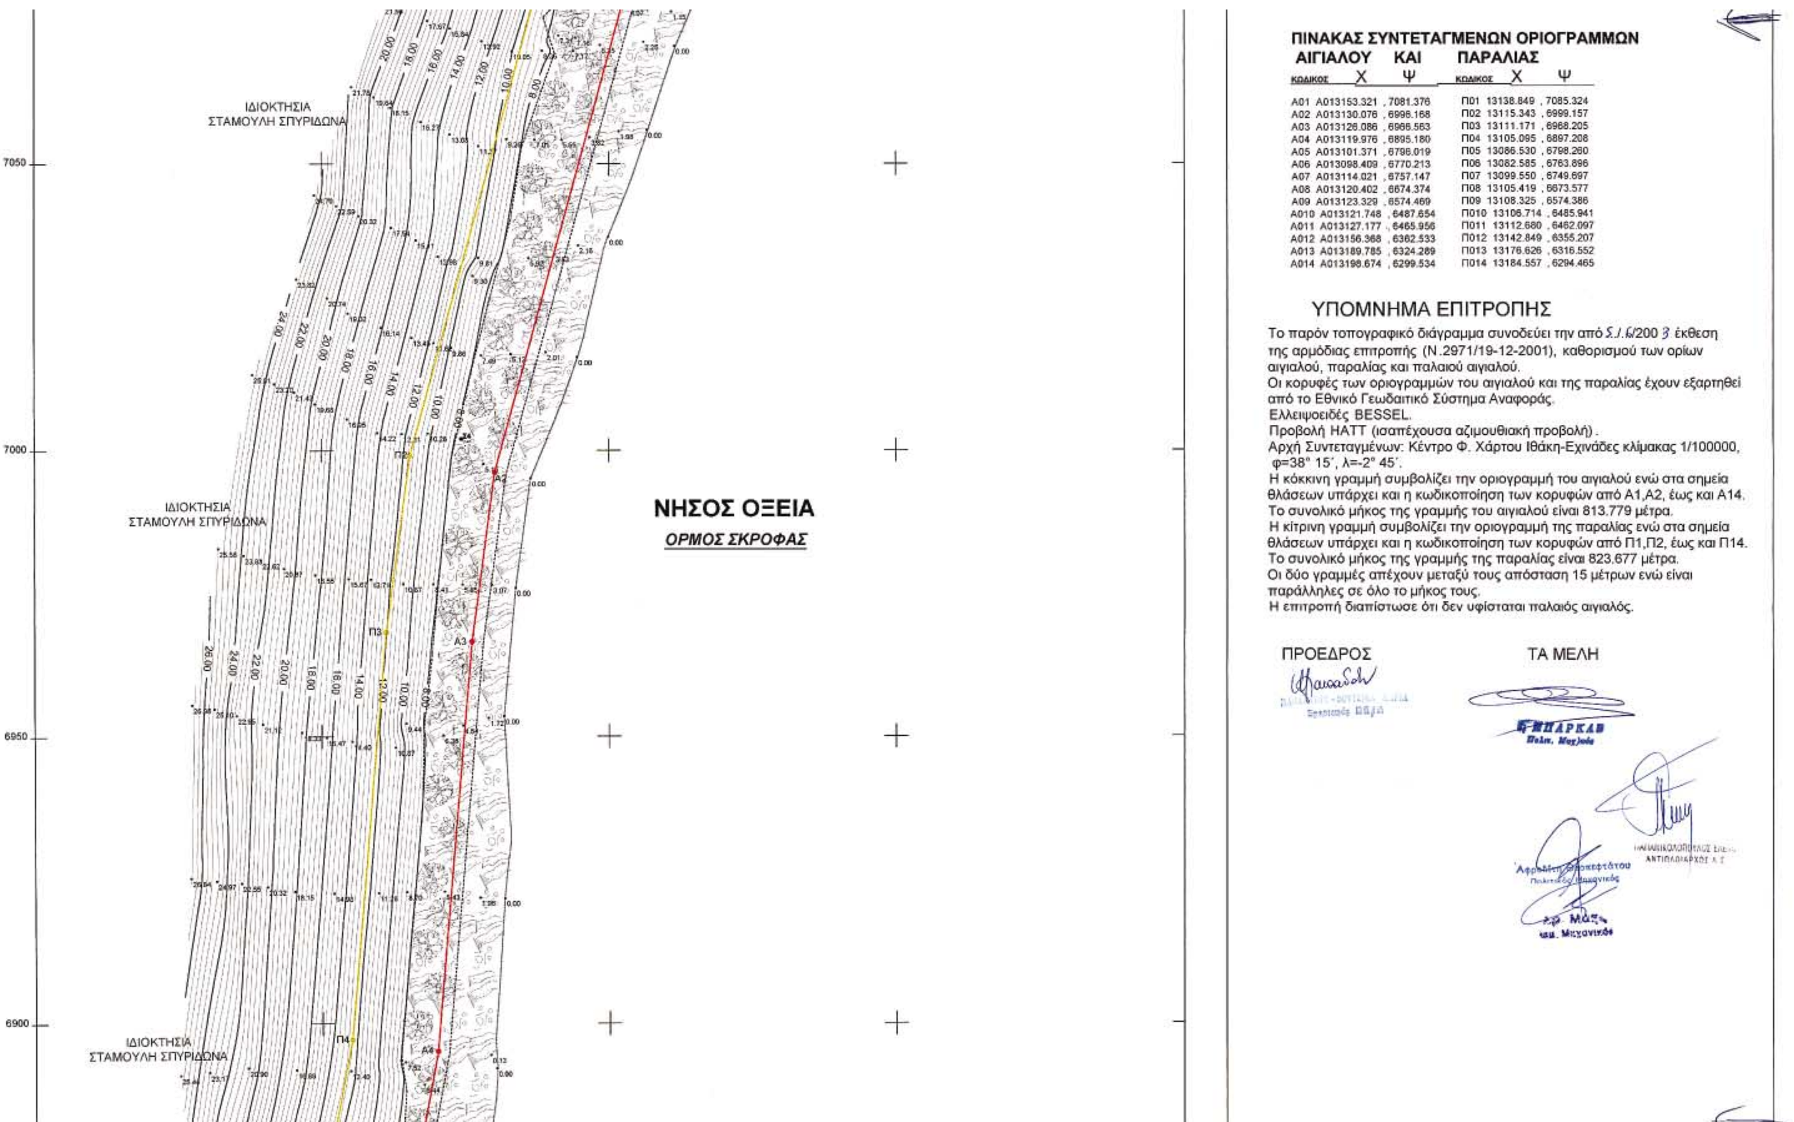

ΠΙΝΑΚΑΣ ΣΥΝΤΕΤΑΓΜΕΝΩΝ ΟΡΙΟΓΡΑΜΜΩΝ ΑΙΓΙΑΛΟΥ ΚΑΙ ΠΑΡΑΛΙΑΣ


ΚΩΔΙΚΟΣ	Χ	Ψ	ΚΩΔΙΚΟΣ	Χ	Ψ
Α01	Α013153.321	,7081.376	Π01	13138.849	,7085.324
Α02	Α013130.076	,6996.168	Π02	13115.343	,6999.157
Α03	Α013126.086	,6966.563	Π03	13111.171	,6968.205
Α04	Α013119.976	,6895.180	Π04	13105.095	,6897.208
Α05	Α013101.371	,6796.019	Π05	13086.530	,6798.260
Α06	Α013098.409	,6770.213	Π06	13082.585	,6763.896
Α07	Α013114.021	,6757.147	Π07	13099.550	,6749.697
Α08	Α013120.402	,6674.374	Π08	13105.419	,6673.577
Α09	Α013123.329	,6574.469	Π09	13108.325	,6574.386
Α010	Α013121.748	,6487.654	Π010	13106.714	,6485.941
Α011	Α013127.177	,6465.956	Π011	13112.680	,6462.097
Α012	Α013156.368	,6362.533	Π012	13142.849	,6355.207
Α013	Α013189.785	,6324.289	Π013	13176.626	,6316.552
Α014	Α013198.674	,6299.534	Π014	13184.557	,6294.465

ΥΠΟΜΝΗΜΑ ΕΠΙΤΡΟΠΗΣ

Το παρόν τοπογραφικό διάγραμμα συνοδεύει την από 5.1.6/2003 έκθεση της αρμόδιας επιτροπής (Ν.2971/19-12-2001), καθορισμού των ορίων αιγιαλού, παραλίας και παλαιού αιγιαλού.
Οι κορυφές των οριογραμμών του αιγιαλού και της παραλίας έχουν εξαρτηθεί από το Εθνικό Γεωδαιτικό Σύστημα Αναφοράς.
Ελλειψοειδές BESSEL.
Προβολή HATT (ισαπέχουσα αζιμουθιακή προβολή).
Αρχή Συντεταγμένων: Κέντρο Φ. Χάρτου Ιθάκη-Εχινάδες κλίμακας 1/100000, φ=38° 15΄, λ=-2° 45΄.
Η κόκκινη γραμμή συμβολίζει την οριογραμμή του αιγιαλού ενώ στα σημεία θλάσεων υπάρχει και η κωδικοποίηση των κορυφών από Α1,Α2, έως και Α14.
Το συνολικό μήκος της γραμμής του αιγιαλού είναι 813.779 μέτρα.
Η κίτρινη γραμμή συμβολίζει την οριογραμμή της παραλίας ενώ στα σημεία θλάσεων υπάρχει και η κωδικοποίηση των κορυφών από Π1,Π2, έως και Π14.
Το συνολικό μήκος της γραμμής της παραλίας είναι 823.677 μέτρα.
Οι δύο γραμμές απέχουν μεταξύ τους απόσταση 15 μέτρων ενώ είναι παράλληλες σε όλο το μήκος τους.
Η επιτροπή διαπίστωσε ότι δεν υφίσταται παλαιός αιγιαλός.

ΠΡΟΕΔΡΟΣ

ΤΑ ΜΕΛΗ

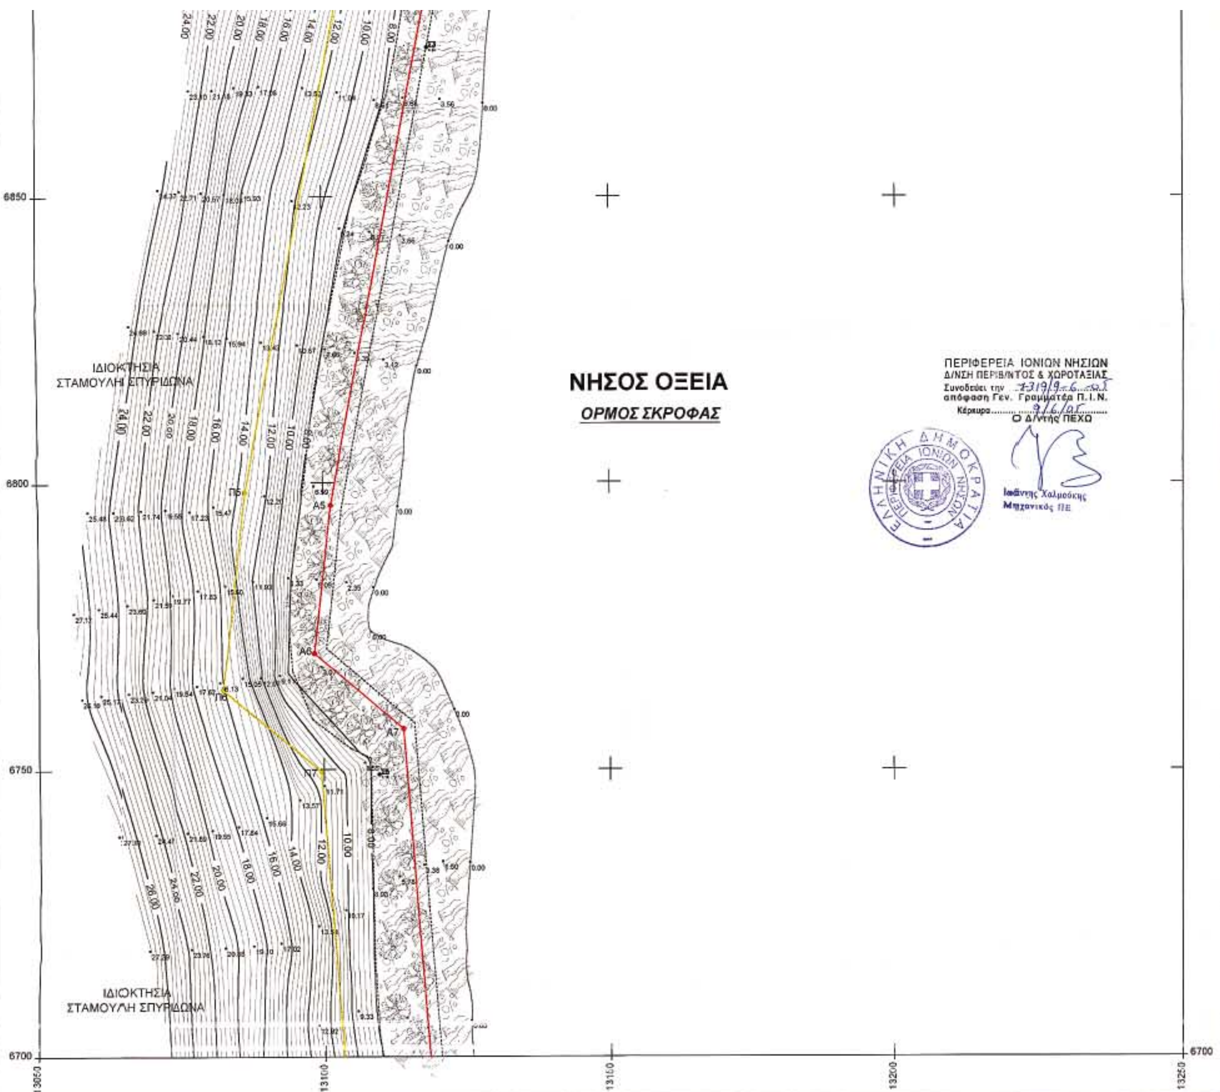

ΕΝΔΙΑΦΕΡΟΜΕΝΟΣ:
Κ Ο Υ Ρ Κ Ο Υ Μ Ε Λ Η Σ
Α . Ε . Β . Ε.

έργο

ΤΟΠΟΓΡΑΦΙΚΗ ΑΠΟΤΥΠΩΣΗ ΖΩΝΗΣ ΠΑΡΑΛΙΑΣ
ΣΤΗΝ ΝΗΣΟ ΟΞΕΙΑ

θέση

ΟΡΜΟΣ ΣΚΡΟΦΑΣ - ΝΗΣΟΣ ΟΞΕΙΑ
ΝΟΜΟΣ ΚΕΦΑΛΛΗΝΙΑΣ

θέμα σχεδίου

ΤΟΠΟΓΡΑΦΙΚΟ ΔΙΑΓΡΑΜΜΑ ΜΕΛΕΤΗΣ ΚΑΘΟΡΙΣΜΟΥ ΟΡΙΩΝ ΑΙΓΙΑΛΟΥ, ΠΑΡΑΛΙΑΣ ΚΑΙ ΠΑΛΑΙΟΥ ΑΙΓΙΑΛΟΥ ΣΥΜΦΩΝΑ ΜΕ ΤΙΣ ΔΙΑΤΑΞΕΙΣ ΤΟΥ Ν.2971/2001

ισοδιάσταση: 0.40 μέτρα
κλίμακα 1/500
αριθμός μελέτης 03
αριθμός σχεδίου Α

χρονολογία μελέτης ΦΕΒΡΟΥΑΡΙΟΣ 2003


ο Συντάξας υπογραφή – σφραγίδα
ΑΘΗΝΑ ΑΠ. ΚΑΡΕΤΣΟΥ
ΤΕΧΝΟΛΟΓΟΣ ΠΟΛΙΤΙΚΟΣ ΜΗΧΑΝΙΚΟΣ
ΠΤΥΧΙΟΥΧΟΣ Τ.Ε.Ι. ΠΑΤΡΩΝ
ΑΡ. Π.Γ.Μ 1151 – ΑΦΜ 041860803
ΝΕΟΧΩΡΙ ΜΕΣΟΛΟΓΓΙΟΥ ΤΗΛ (0632) 92.017 91.557

ο Ελέγξας υπογραφή – σφραγίδα
5-6-2003
ΔΗΜΗΤΡΙΟΣ Η. ΑΝΔΡΟΝΙΚΟΥ

Θεωρήθηκε
Ο Προϊσ. Τ.Υ.Δ.Κ.
Αργοστόλι 5/6/2003
Σ. ΜΠΑΡΚΑΣ
Πολιτ. Μηχ/κός

θεωρήσεις

μελετητής:
ΑΘΗΝΑ ΑΠ. ΚΑΡΕΤΣΟΥ
ΤΕΧΝΟΛΟΓΟΣ ΠΟΛΙΤΙΚΟΣ ΜΗΧΑΝΙΚΟΣ

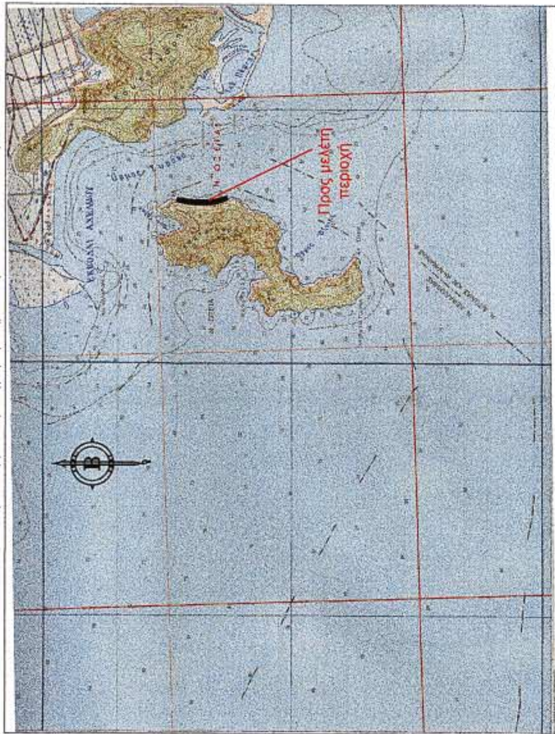


ΥΠΟΜΝΗΜΑ ΣΥΜΒΟΛΙΣΜΩΝ

Σύμβολο	Περιγραφή
	Στάση - Υψόμετρο
	ΓΡΑΜΜΗ ΑΙΓΙΑΛΟΥ
	ΓΡΑΜΜΗ ΠΑΡΑΛΙΑΣ
—x—x—	Συρματόπλεγμα
A7	Κωδικός Οροσήμου
	Καταπτώσεις-Βράχια
	ΤΥΠΙΚΗ ΒΛΑΣΤΗΣΗ
	Ακτογραμμή
	ΟΡΙΟΓΡΑΜΜΗ ΦΥΣΙΚΗΣ ΒΛΑΣΤΗΣΗΣ
	ΣΤΥΛΟΣ Δ.Ε.Η.-ΦΩΤΙΣΤΙΚΟ-ΣΤΥΛΟΣ ΟΤΕ

ΠΙΝΑΚΑΣ ΣΥΝΤΕΤΑΓΜΕΝΩΝ ΟΡΙΟΓΡΑΜΜΩΝ ΑΙΓΙΑΛΟΥ ΚΑΙ ΠΑΡΑΛΙΑΣ

ΚΩΔΙΚΟΣ	X	Ψ	ΚΩΔΙΚΟΣ	X	Ψ
Α01	Α013153.321	7081.376	Π01	13138.849	7085.324
Α02	Α013130.076	6996.168	Π02	13115.343	6999.157
Α03	Α013126.086	6966.563	Π03	13111.171	6968.205
Α04	Α013119.976	6895.180	Π04	13105.095	6897.208
Α05	Α013101.371	6796.019	Π05	13086.530	6798.260
Α06	Α013098.409	6770.213	Π06	13082.585	6763.896
Α07	Α013114.021	6757.147	Π07	13099.550	6749.697
Α08	Α013120.402	6674.374	Π08	13105.419	6673.577

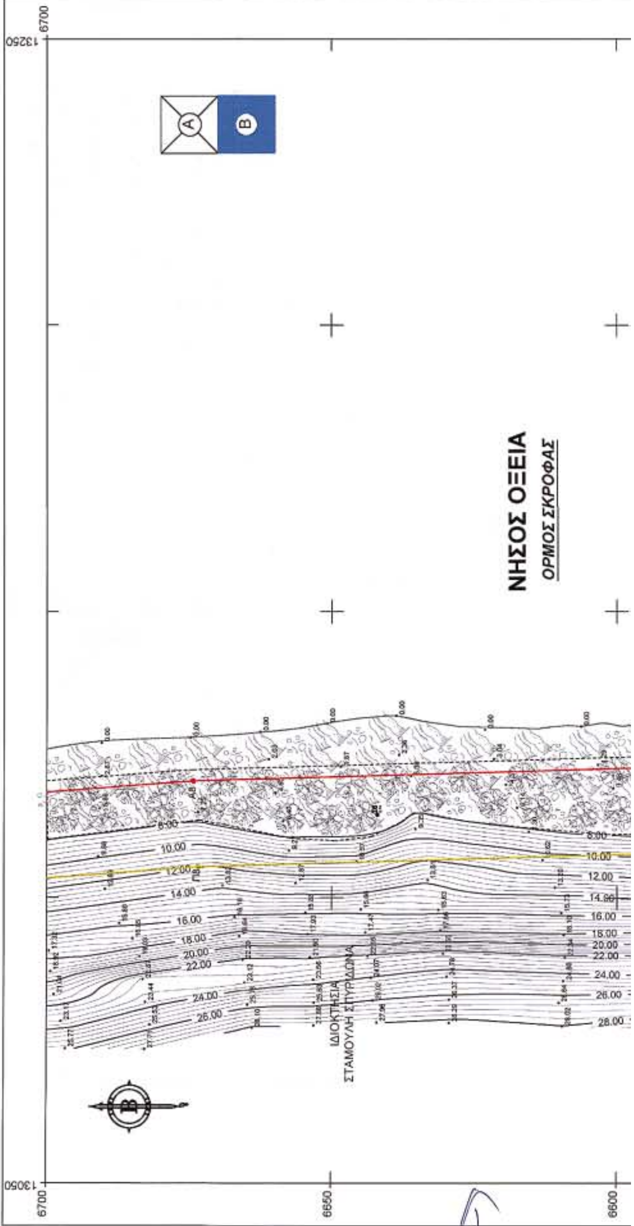

Α06	Α013098.409	, 6770.213	Π06	13082.585	, 6763.896
Α07	Α013114.021	, 6757.147	Π07	13099.550	, 6749.697
Α08	Α013120.402	, 6674.374	Π08	13105.419	, 6673.577
Α09	Α013123.329	, 6574.469	Π09	13108.325	, 6574.386
Α010	Α013121.748	, 6487.654	Π010	13106.714	, 6485.941
Α011	Α013127.177	, 6465.956	Π011	13112.680	, 6462.097
Α012	Α013156.368	, 6362.533	Π012	13142.849	, 6355.207
Α013	Α013189.785	, 6324.289	Π013	13176.626	, 6316.552
Α014	Α013198.674	, 6299.534	Π014	13184.557	, 6294.465

ΥΠΟΜΝΗΜΑ ΕΠΙΤΡΟΠΗΣ

Το παρόν τοπογραφικό διάγραμμα συνοδεύει την από 5/6/2003 έκθεση της αρμόδιας επιτροπής (Ν.2971/19-12-2001), καθορισμού των ορίων αιγιαλού, παραλίας και παλαιού αιγιαλού.
Οι κορυφές των οριογραμμών του αιγιαλού και της παραλίας έχουν εξαρτηθεί από το Εθνικό Γεωδαιτικό Σύστημα Αναφοράς.
Ελλειψοειδές BESSEL.
Προβολή ΗΑΤΤ (ισαπέχουσα αζιμουθιακή προβολή).
Αρχή Συντεταγμένων: Κέντρο Φ. Χάρτου Ιθάκη-Εχινάδες κλίμακας 1/100000, φ=38° 15΄, λ=-2° 45΄.
Η κόκκινη γραμμή συμβολίζει την οριογραμμή του αιγιαλού ενώ στα σημεία θλάσεων υπάρχει και η κωδικοποίηση των κορυφών από Α1,Α2, έως και Α 14.
Το συνολικό μήκος της γραμμής του αιγιαλού είναι 813.779 μέτρα.
Η κίτρινη γραμμή συμβολίζει την οριογραμμή της παραλίας ενώ στα σημεία θλάσεων υπάρχει και η κωδικοποίηση των κορυφών από Π1,Π2, έως και Π 14.
Το συνολικό μήκος της γραμμής της παραλίας είναι 823.677 μέτρα.
Οι δύο γραμμές απέχουν μεταξύ τους απόσταση 15 μέτρων ενώ είναι παράλληλες σε όλο το μήκος τους.
Η επιτροπή διαπίστωσε ότι δεν υφίσταται παλαιός αιγιαλός.

ΠΡΟΕΔΡΟΣ


ΠΑΠΑΔΑΤΟΥ-ΒΟΥΤΣΙΝΑ ΜΑΡΙΑ
Εφαρμοστής ΠΕ/Α


ΤΑ ΜΕΛΗ

Ε. ΜΠΑΡΚΑΣ
Πολιτ. Μηχανικός

Αφροδίτη Θεοπεφτάτου
Πολιτικός Μηχανικός

ΠΑΠΑΝΙΚΟΛΟΠΟΥΛΟΣ ΣΠΥΡ.
ΑΝΤΙΠΛΟΙΑΡΧΟΣ Λ.Σ.

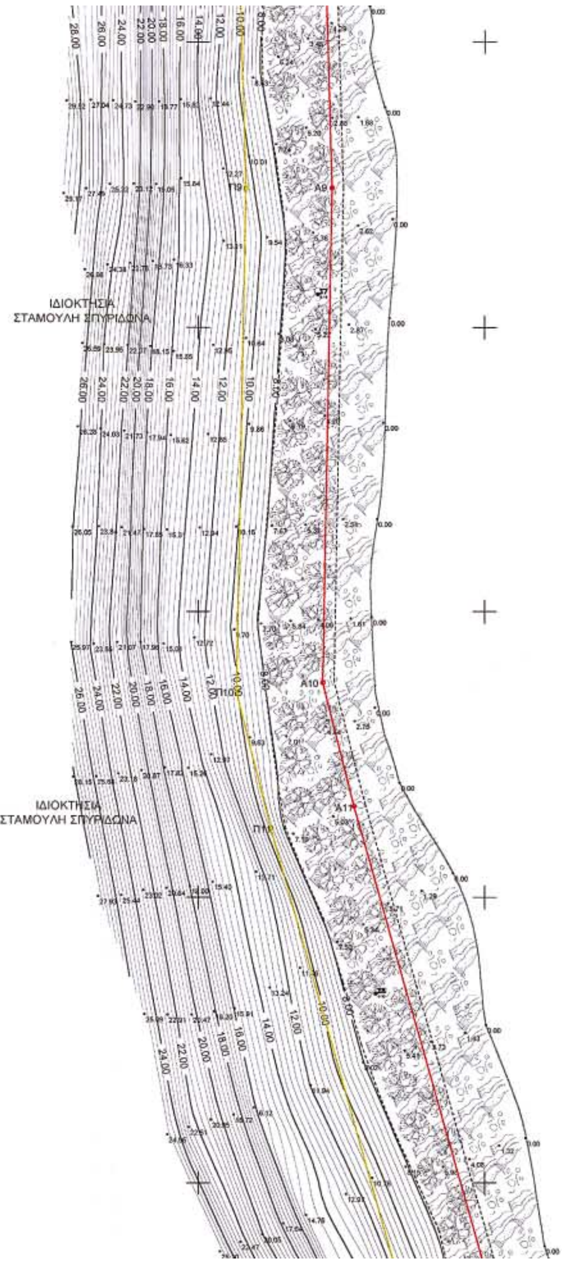

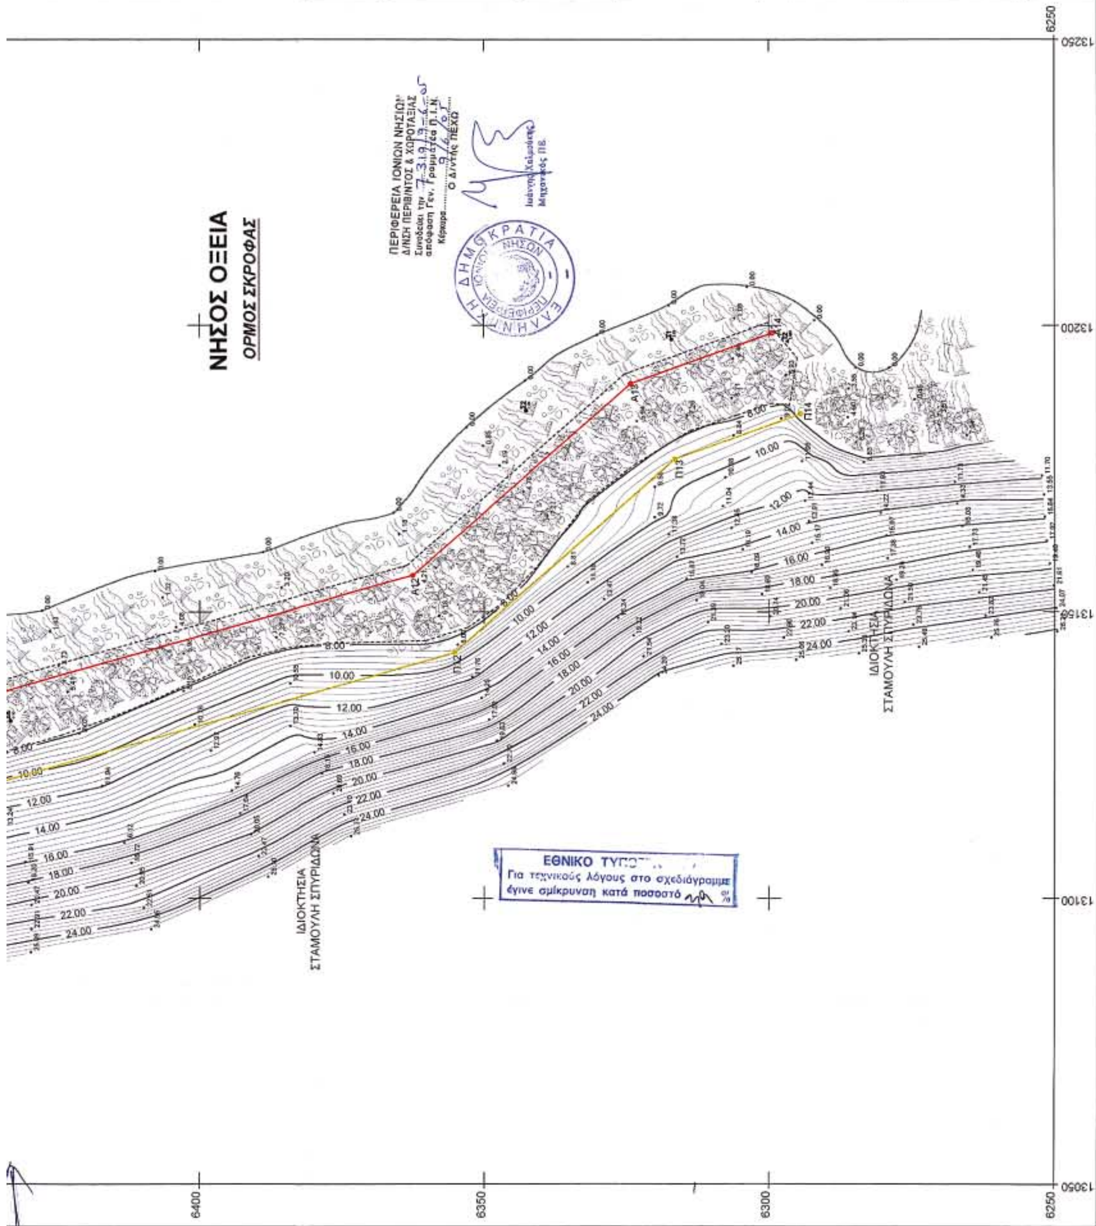
ΕΝΔΙΑΦΕΡΟΜΕΝΟΣ:
Κ Ο Υ Ρ Κ Ο Υ Μ Ε Λ Η Σ
Α. Ε. Β. Ε.
έργο
ΤΟΠΟΓΡΑΦΙΚΗ ΑΠΟΤΥΠΩΣΗ ΖΩΝΗΣ ΠΑΡΑΛΙΑΣ
ΣΤΗΝ ΝΗΣΟ ΟΞΕΙΑ
θέση
ΟΡΜΟΣ ΣΚΡΟΦΑΣ - ΝΗΣΟΣ ΟΞΕΙΑ
ΝΟΜΟΣ ΚΕΦΑΛΛΗΝΙΑΣ
θέμα σχεδίου
ΤΟΠΟΓΡΑΦΙΚΟ ΔΙΑΓΡΑΜΜΑ
ΜΕΛΕΤΗΣ ΚΑΘΟΡΙΣΜΟΥ ΟΡΙΩΝ
ΑΙΓΙΑΛΟΥ, ΠΑΡΑΛΙΑΣ ΚΑΙ
ΠΑΛΑΙΟΥ ΑΙΓΙΑΛΟΥ ΣΥΜΦΩΝΑ
ΜΕ ΤΙΣ ΔΙΑΤΑΞΕΙΣ ΤΟΥ
Ν.2971/2001
ισοδιάσταση: 0.40 μέτρα
κλίμακα 1/500
αριθμός μελέτης 03
αριθμός σχεδίου Β
χρονολογία μελέτης ΦΕΒΡΟΥΑΡΙΟΣ 2003
ο Συντάξας υπογραφή – σφραγίδα
ΑΘΗΝΑ ΑΠ. ΚΑΡΕΤΣΟΥ
ΤΕΧΝΟΛΟΓΟΣ ΠΟΛΙΤΙΚΟΣ ΜΗΧΑΝΙΚΟΣ
ΠΤΥΧΙΟΥΧΟΣ Τ.Ε.Ι. ΠΑΤΡΩΝ
ο Ελέγξας υπογραφή – σφραγίδα
θεωρήσεις
μελετητής: ΑΘΗΝΑ ΑΠ. ΚΑΡΕΤΣΟΥ
ΤΕΧΝΟΛΟΓΟΣ ΠΟΛΙΤΙΚΟΣ ΜΗΧΑΝΙΚΟΣ
ΝΗΣΟΣ ΟΞΕΙΑ
ΟΡΜΟΣ ΣΚΡΟΦΑΣ
ΠΕΡΙΦΕΡΕΙΑ ΙΟΝΙΩΝ ΝΗΣΙΩΝ
Δ/ΝΣΗ ΠΕΡΙΒΑΛΛΟΝΤΟΣ & ΧΩΡΟΤΑΞΙΑΣ
ΙΔΙΟΚΤΗΣΙΑ
ΣΤΑΜΟΥΛΗ ΣΠΥΡΙΔΩΝΑ
ΕΘΝΙΚΟ ΤΥΠΟ
Για τεχνικούς λόγους στο σχεδιάγραμμα
έγινε σμίκρυνση κατά ποσοστό
6400
6350
6300
6250
13050
13100
13150
13200
13250